


Drainagerohr in PE

gewaschener Kies
8/16

Lehmbalichtung

Überlauf in PE DN125

Rohr in PE zur
Quellstube

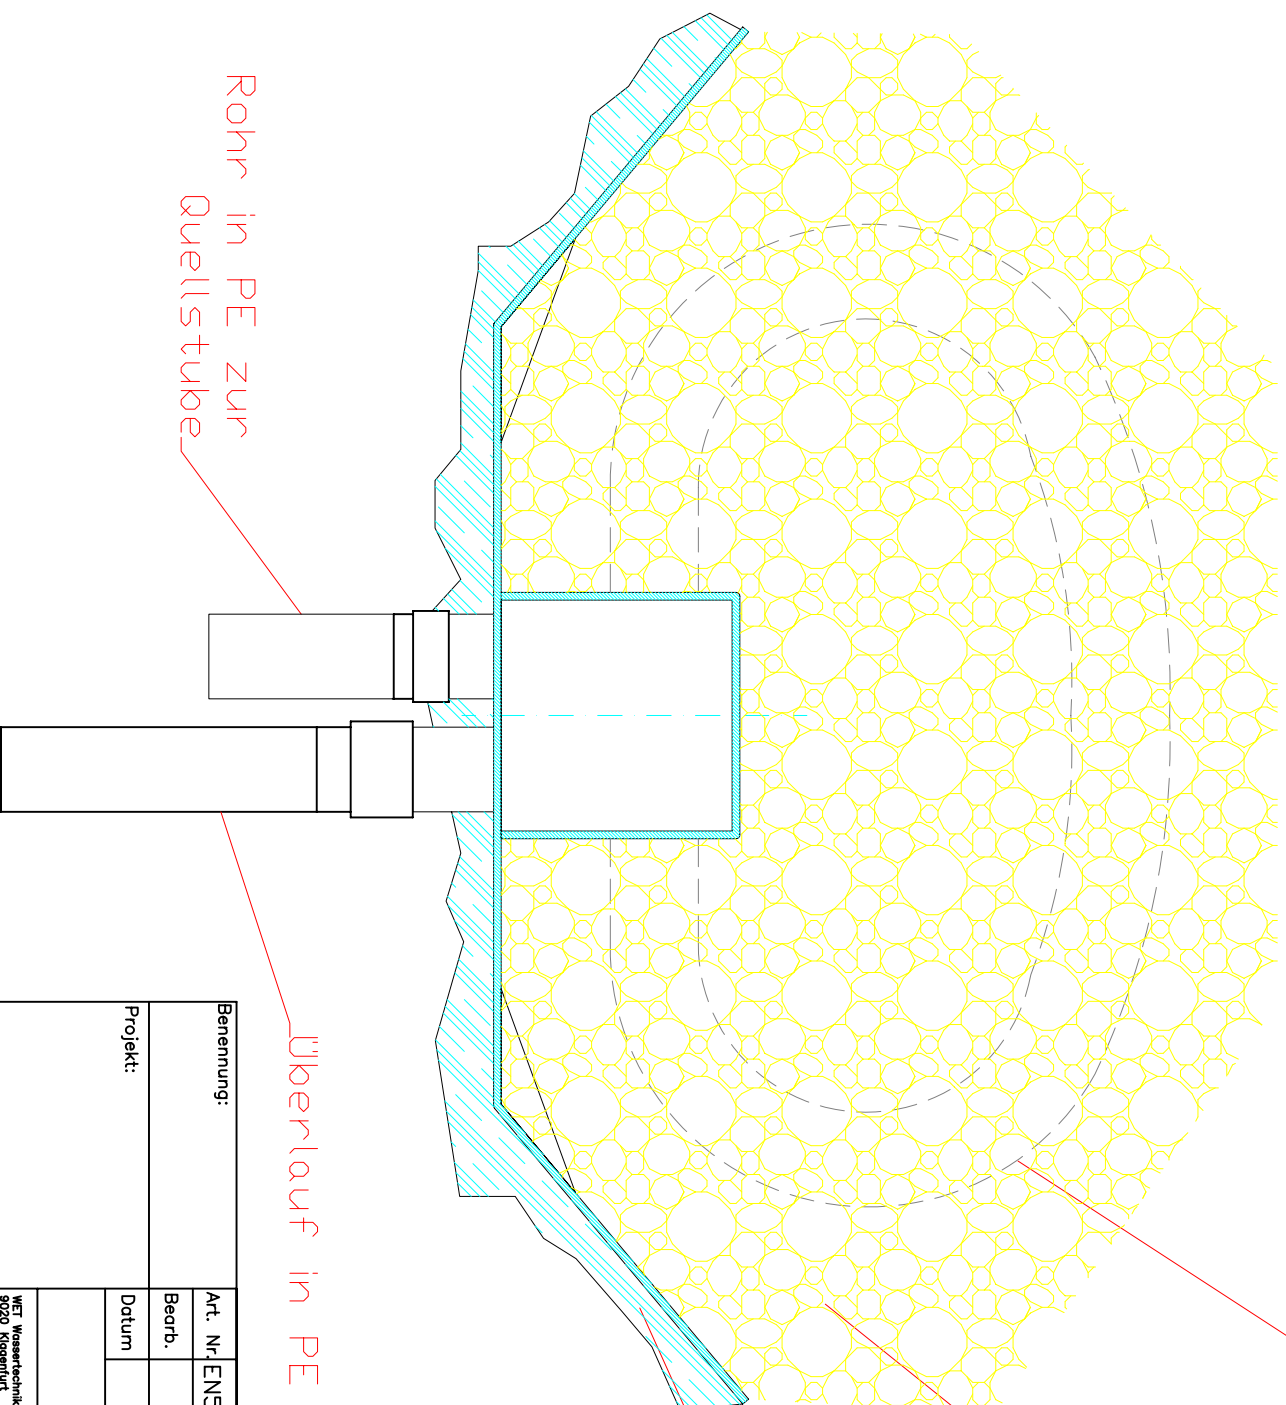

Benennung:	Art. Nr. EN501-060K	Maßstab: 1:10	Gewicht:
	Bearb.	Werkstoff: Halbzeug:	Rohrteil-Nr.:
Projekt:	Datum	WET Fassungsschacht	
Auftrag Nr.:	WET Wassertechnik GmbH 30204 Langenfeld office@wet-wassertechnik.at		Blatt 1/4