


# Geländeaufnahme M 1:200

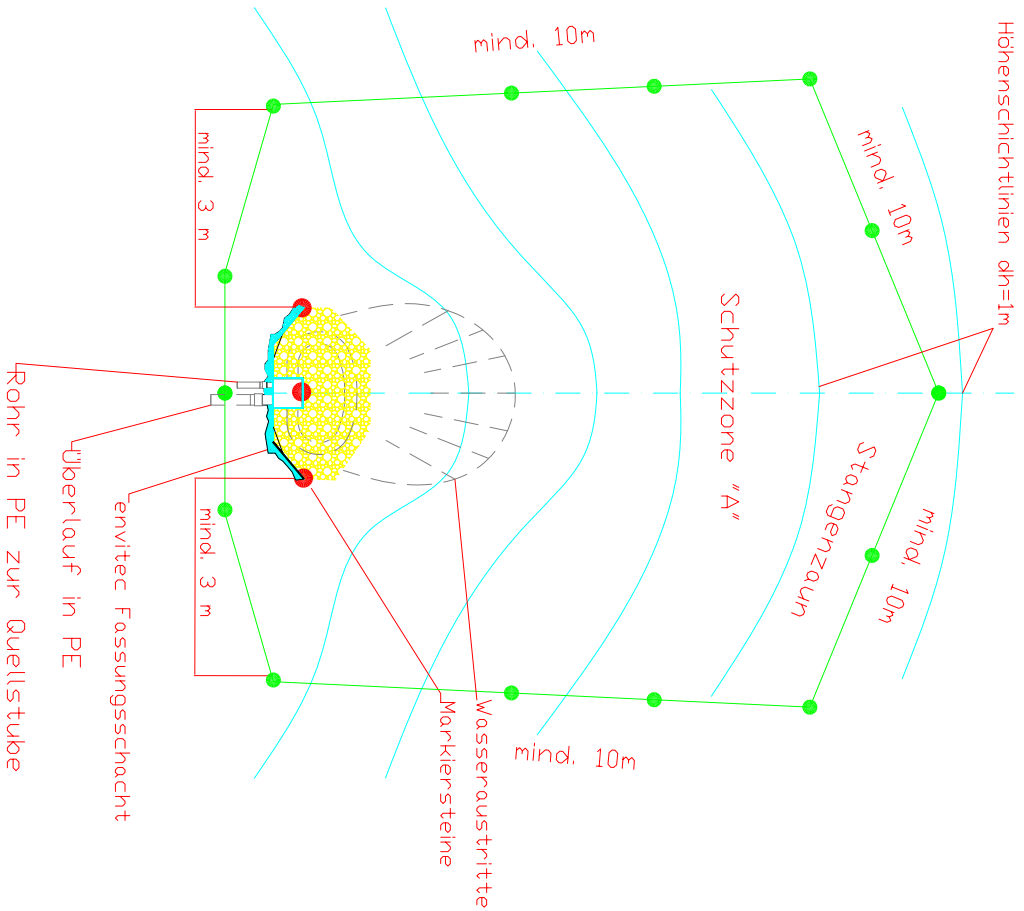

Benennung:	Art. Nr. ENS01-020K	Maßstab: 1:16	Gewicht:
	Bearb.	Werkstoff: Halbzeug:	Rortell-Nr:
Projekt:	Datum	Geländeaufnahme	
UET Wassertechnik GmbH Bonnerstraße 89 A-9020 Klogeneurt office@uet-wassertechnik.at www.uet-wassertechnik.at Tel. 0463 318400 Fax. 0463 318400-40			
Auftrag Nr.:	Blatt 4 / 4		