


Schnitt A – A

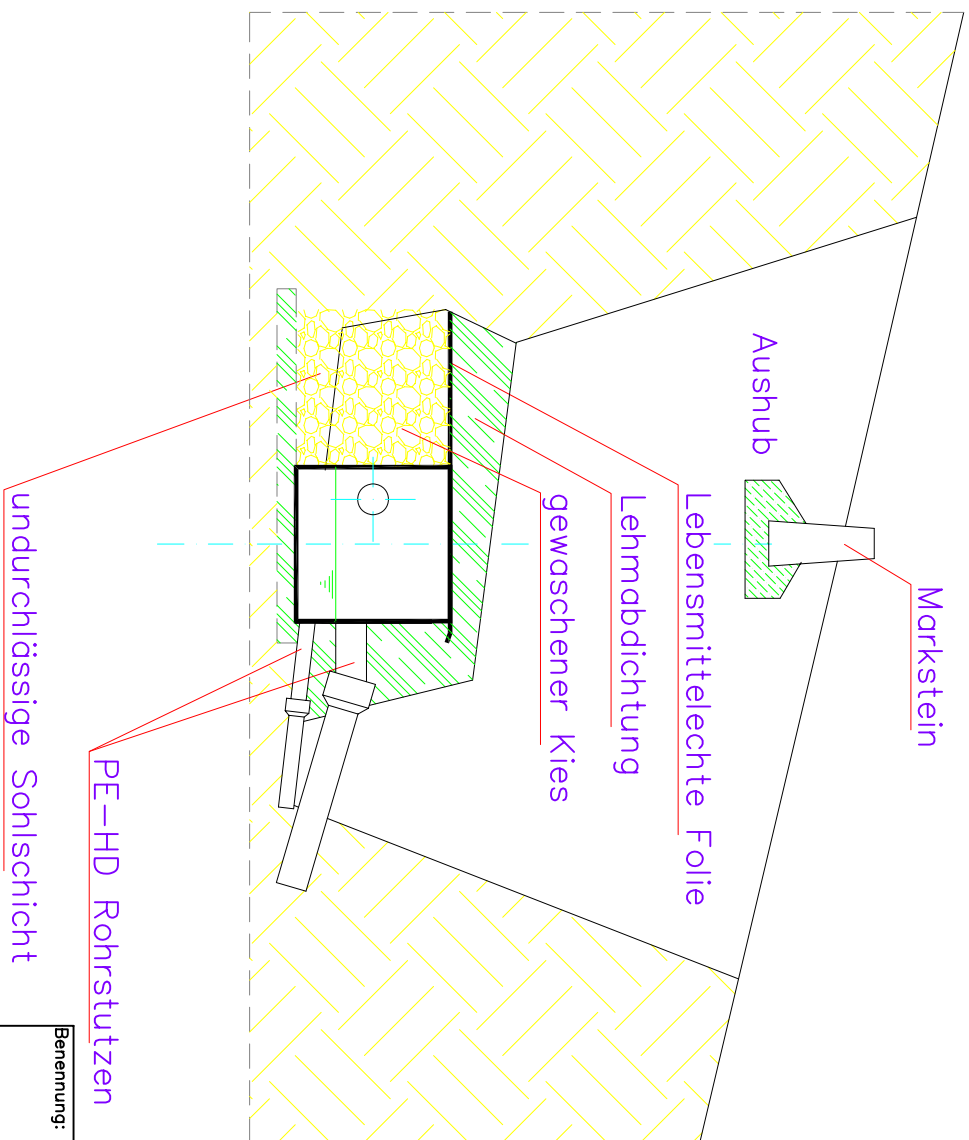

min. 3,00m

Benennung:		Art. Nr. ENS01-010K	Maßstab: 1:10	Gewicht:
Projekt:		Bearb.	Werkstoff: Halbzeug:	Rohteil-Nr.:
Datum		WET Wassertechnik GmbH Bauhofstraße 39 48020 Gornumfurt office@wet-wassertechnik.de www.wet-wassertechnik.de Tel. 0463 318400 Fax 0463 318400-40		
Auftrag Nr.:		Einbau Schnitt A-A		Blatt 2 / 4